


CUADRO DE SUPERFICIES

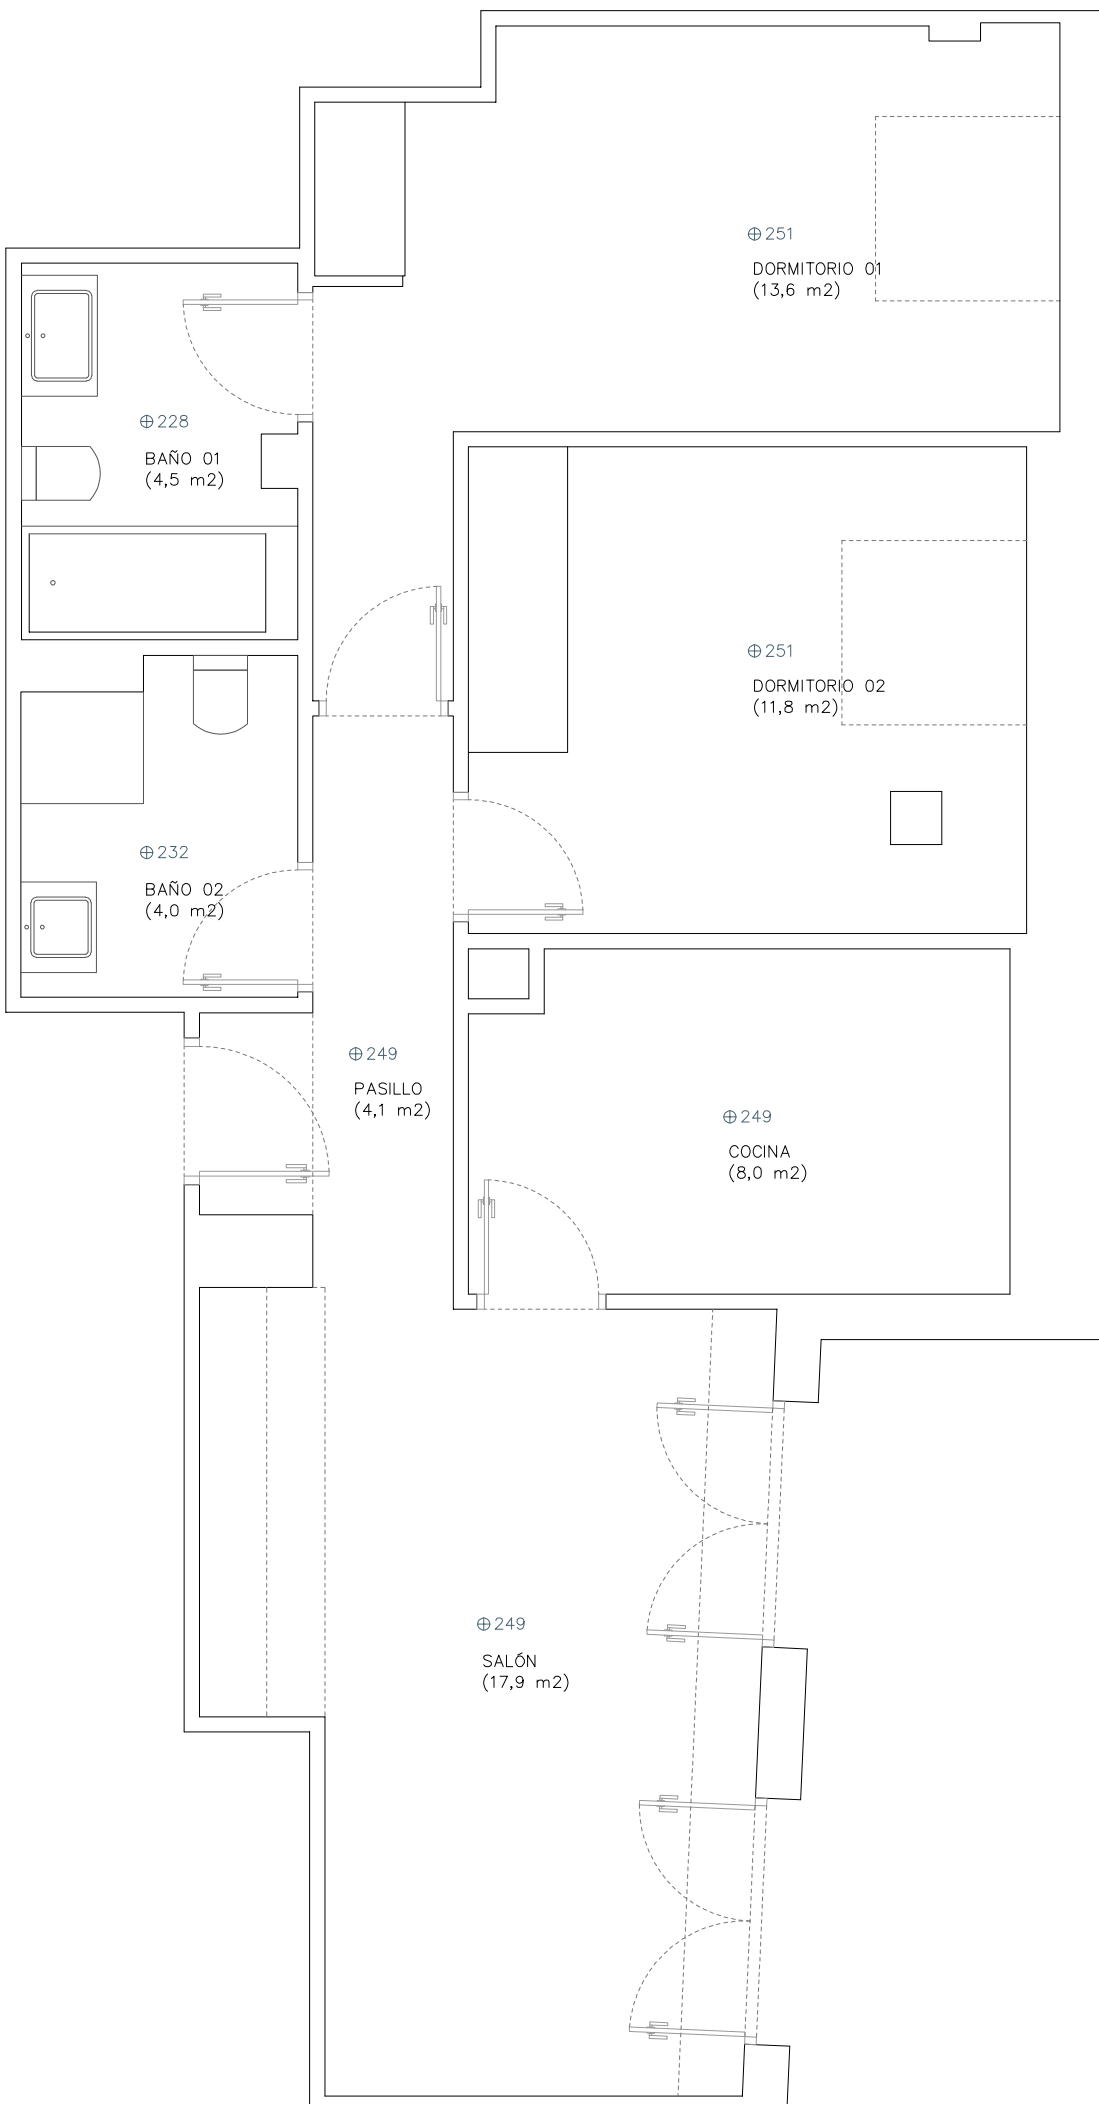

SUPERFICIES ÚTILES (M ²)	
SALÓN-COMEDOR	17,9 m ²
COCINA	8,0 m ²
BAÑO 01	4,5 m ²
BAÑO 02	4,0 m ²
DORMITORIO 01	13,6 m ²
DORMITORIO 02	11,8 m ²
PASILLO	4,1 m ²
TOTAL SUPERFICIE ÚTIL	63,9 m²
TERRAZA	9,6 m ²
TOTAL SUPERFICIE CONSTRUIDA	86,7 m²

VIVIENDA

PLANTA